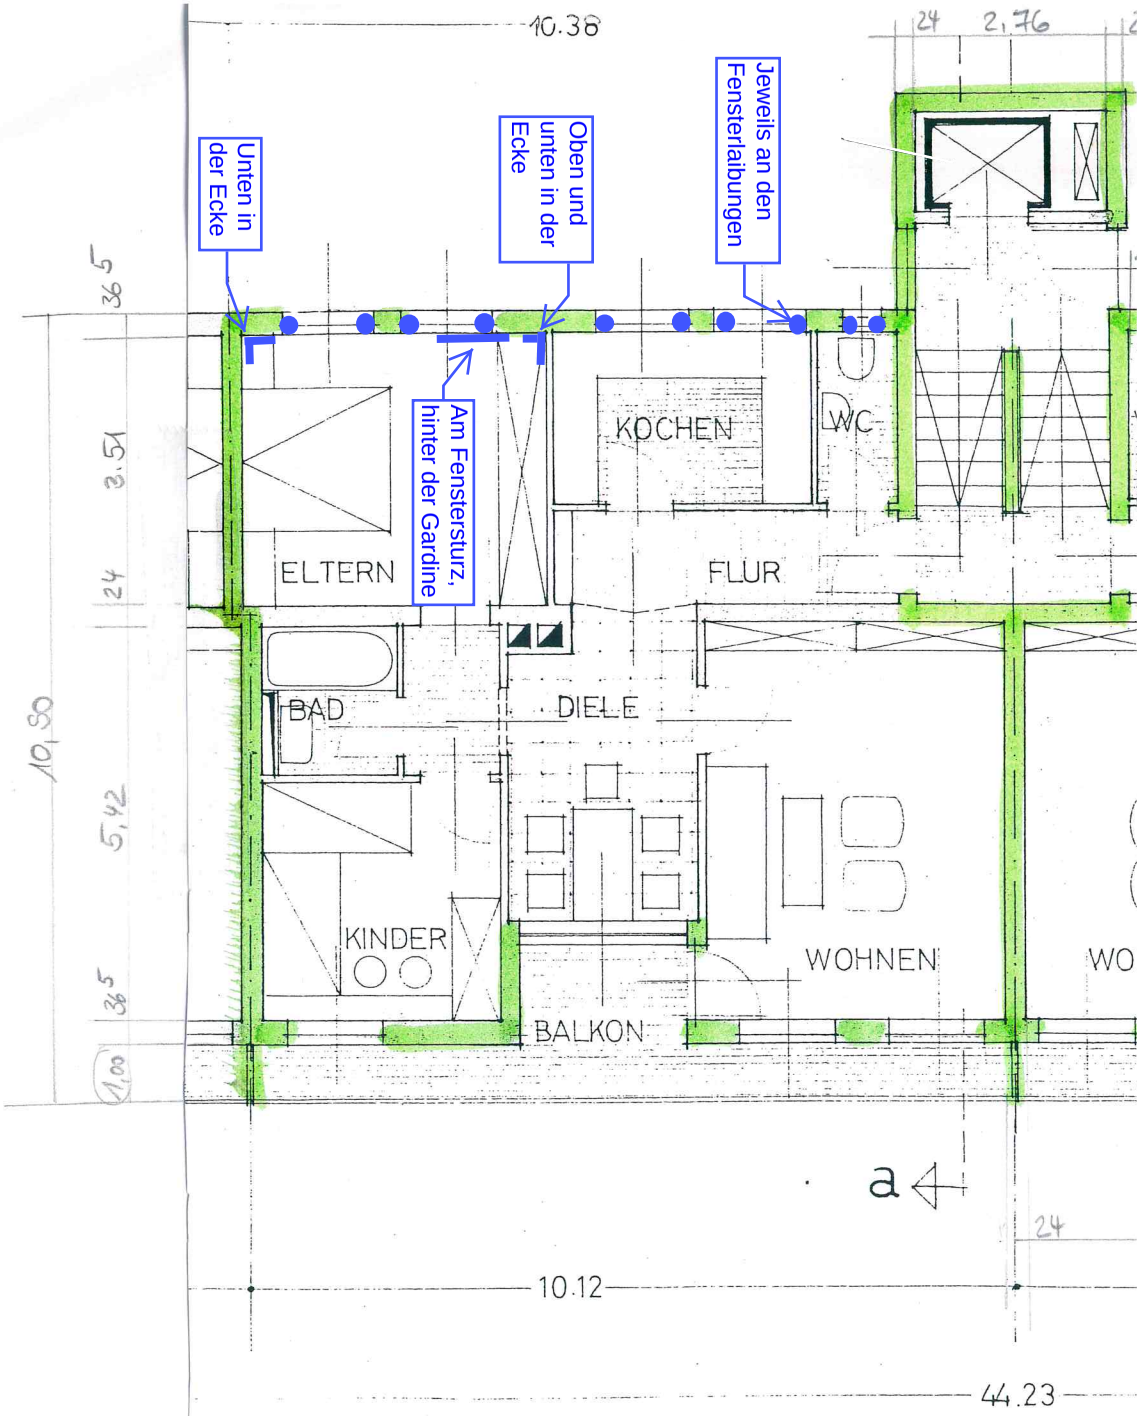

Wohnung "B1"
80,84 m²